


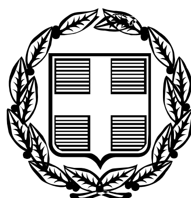

ΕΦΗΜΕΡΙΣ ΤΗΣ ΚΥΒΕΡΝΗΣΕΩΣ

ΤΗΣ ΕΛΛΗΝΙΚΗΣ ΔΗΜΟΚΡΑΤΙΑΣ

ΤΕΥΧΟΣ ΤΕΤΑΡΤΟ **Αρ. Φύλλου 1293**

29 Νοεμβρίου 2005

ΠΕΡΙΕΧΟΜΕΝΑ

ΑΠΟΦΑΣΕΙΣ

ΑΠΟΦΑΣΕΙΣ

Αριθμ. 2041 (1)

Κήρυξη έκτασης ως αναδασωτέας εμβαδού 743,00 τετρ. μέτρων, στη θέση «Σταυρώματα Ρητού» στην περιφέρεια του Δ.Δ. Αγ. Ιωάννη του Δήμου Σαρωνικού Νομού Κορινθίας, λόγω εκχέρσωσης.

Η ΓΕΝΙΚΗ ΓΡΑΜΜΑΤΕΑΣ ΠΕΡΙΦΕΡΕΙΑΣ
ΠΕΛΟΠΟΝΝΗΣΟΥ

Έχοντας υπόψη:

1. Τις διατάξεις:

α) Του άρθρου 6 του ν. 2503/1997 «Διοίκηση, οργάνωση, στελέχωση της Περιφέρειας, ρύθμιση θεμάτων για την Τοπική Αυτοδιοίκηση και άλλες διατάξεις».

β) Του άρθρου 5 του ν. 3200/1955 «Περί διοικητικής αποκέντρωσης» όπως τροποποιήθηκε και συμπληρώθηκε με το Ν.Δ. 532/1970 και μεταγενέστερες διατάξεις.

γ) Της παρ. 1 του άρθρου 24 και της παρ. 3 του άρθρου 117 του Συντάγματος της χώρας μας.

δ) Του ν. 998/1979 «Περί προστασίας των δασών και των δασικών εν γένει εκτάσεων της χώρας» και συγκεκριμένα των άρθρων 38 και 41, σε συνδυασμό με το άρθρο 3 παρ. 2 και το άρθρο 4 παρ. 1ε του ιδίου Νόμου, όπως τροποποιήθηκε από τον ν. 3208/2003 «Περί προστασίας των δασικών οικοσυστημάτων, κατάρτισης δασολογίου, ρύθμισης εμπραγμάτων δικαιωμάτων επί δασών και δασικών εν γένει εκτάσεων και άλλες διατάξεις».

2. Τις διαταγές του Υπουργείου Γεωργίας με αριθμ.: α) 160417/1180/8.7.1980, β) 182447/3049/24.8.1980.

3. Την υπ' αριθμ. 838/2002 Απόφαση του Ε΄ Τμήματος του Συμβουλίου της Επικρατείας που μας κοινοποιήθηκε με το υπ' αριθ. 105204/2793 έγγραφο του Υπουργείου Γεωργίας.

4. Την υπ' αριθμ. 3749/4.8.2005 πρόταση του Δασαρχείου Κορίνθου και τα στοιχεία που συνοδεύουν αυτή, η οποία έγινε σύμφωνα με την από 3.8.2005 Αναφορά - Βεβαίωση Παράβασης του Δασολόγου του πραναφερόμενου Δασαρχείου Ιωάννου Ηλιού, από όπου προκύπτει ότι η έκταση που αναφέρεται στο θέμα, αποτελούμενη από το τμήμα 1΄ με στοιχεία Α, Β, Β΄, Χ΄, Ψ, Ω, Α εμβαδού 122,00 τετρ. μέτρων, το τμήμα 2' με στοιχεία Κ, Λ, Μ, Ν, Ξ, Ο, Π, Ρ, Σ, Τ, Υ, Φ, Χ, Κ εμβαδού 297,5 τετρ. μέτρων και το τμήμα 3' με στοιχεία Β', Γ, Δ, Ε, Ζ, Η, Θ, Ι, Κ, Χ, Χ' εμβαδού 323,5 τετρ. μέτρων (συνολικού εμβαδού 743,00 τετρ. μέτρων) εκχερσώθηκε παράνομα και χωρίς άδεια της αρμόδιας Δασικής Αρχής, ενώ πριν καλυπτόταν από χαρακτηριστική δασική βλάστηση αειφύλλων πλατύφυλλων της περιοχής με μέση συγκόμωση >50% και σήμερα καλλιεργείται με σιτηρά και συνεπώς επιβάλλεται η κήρυξη της ως αναδασωτέας, αποφασίζουμε:

Κηρύσσουμε αναδασωτέα την Ιδιωτική δασική έκταση κατά την έννοια του ν. 998/1979 (άρθρο 3 παρ. 2 & άρθρο 4 παρ. 1ε) όπως αυτός τροποποιήθηκε με τον ν. 3208/2003, η οποία βρίσκεται στη θέση «Σταυρώματα Ρητού» στην περιφέρεια του Δ.Δ. Αγ. Ιωάννη του Δήμου Σαρωνικού Νομού Κορινθίας και εκχερσώθηκε παράνομα χωρίς την άδεια της αρμόδιας Δασικής Αρχής, προσδιορίζεται με τα στοιχεία Α, Β, Γ, Δ.........Χ, Ψ, Ω, Α στο συνημμένο από 3.8.2005 Τοπογραφικό Διάγραμμα κλίμακας 1:500, συνολικού εμβαδού 743,00 τετρ. μέτρων και εντοπίζεται αυτή σε απόσπασμα του υπ' αριθ. 6377/1 Φύλλου Χάρτη της Γ.Υ.Σ. κλίμακας 1:5.000 και σε απόσπασμα του Χάρτη Γ.Υ.Σ. «Κόρινθος» κλίμακας 1:50.000, με συντάκτη τον Δασολόγο του Δασαρχείου Κορίνθου Ιωάννη Ηλιού και τα στοιχεία αυτά θεωρήθηκαν από τον Δασάρχη Κορίνθου, με σκοπό την επανεγκατάσταση με φυσική ή τεχνητή αναγέννηση της δασικής βλάστησης που καταστράφηκε από την εκχέρσωση και η οποία συνορεύει:

ΑΝΑΤΟΛΙΚΑ: Με ιδιωτική δασική έκταση.

ΔΥΤΙΚΑ: Με ιδιωτική δασική έκταση και με μη δασική έκταση.

ΒΟΡΕΙΑ: Με ιδιωτική δασική έκταση.

ΝΟΤΙΑ: Με παλιό μονοπάτι και με μη δασική έκταση.

Η απόφαση αυτή να δημοσιευθεί στην Εφημερίδα της Κυβερνήσεως.


Τρίπολη, 2 Νοεμβρίου 2005

Η Γενική Γραμματέα Περιφέρειας
ΑΓΓΕΛΑ ΑΒΟΥΡΗ

ΤΟΠΟΓΡΑΦΙΚΟ ΔΙΑΓΡΑΜΜΑ

Ανήκει στο υπ΄αριθ. 3749/4-8-2005 έγγραφο του Δασαρχείου Κορίνθου

Ανήκει στην αριθμ. 2041/ 2-11-05 .... της Δ/νσης Δασών Ν. Κορινθίας.

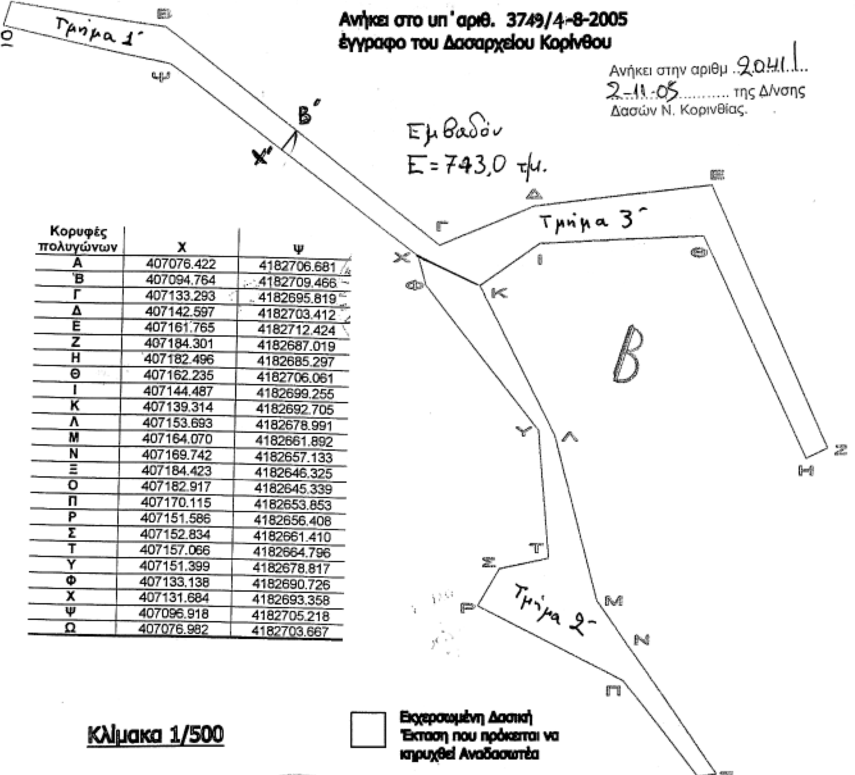

Κορυφές πολυγώνων	Χ	Ψ
Α	407076.422	4182706.681
Β	407094.764	4182709.466
Γ	407133.293	4182695.819
Δ	407142.597	4182703.412
Ε	407161.765	4182712.424
Ζ	407184.301	4182687.019
Η	407182.496	4182685.297
Θ	407162.235	4182706.061
Ι	407144.487	4182699.255
Κ	407139.314	4182692.705
Λ	407153.693	4182678.991
Μ	407164.070	4182661.892
Ν	407169.742	4182657.133
Ξ	407184.423	4182646.325
Ο	407182.917	4182645.339
Π	407170.115	4182653.853
Ρ	407151.586	4182656.408
Σ	407152.834	4182661.410
Τ	407157.066	4182664.796
Υ	407151.399	4182678.817
Φ	407133.138	4182690.726
Χ	407131.684	4182693.358
Ψ	407096.918	4182705.218
Ω	407076.982	4182703.667

Κλίμακα 1/500




Τρίπολη 2/11/05 — Η Γ.Γ.Π. Πελ/σου — Αγγέλα Αβούρη

Κόρινθος 2/11/05 — Ο Δ/ντής Δασών — Μελέτης Ελευθέριος Δασολόγος με Α΄ β.


Κόρινθος 3/8/05 — Ο Δασάρχης — Μελέτης Ελευθέριος Δασολόγος με Α΄ β.

Κόρινθος 3/8/05 — Ο Συντάκτης — Ηλιού Ιωάννης Δασολόγος με Γ΄ β.

Απόσπασμα του υπ αριθ. 6377/1 χάρτη Γ.Υ.Σ. κλίμακας 1/5.000 όπου εμφανίζεται η έκταση των **743,0** τ.μ. στη θέση ¨Σταυρώματα Ρητού¨ Δ.Δ. Αγ. Ιωάννου του Δήμου Σαρωνικού , η οποία εκχερσώθηκε και χρίζει στο σύνολό της προστασίας και η οποία προτείνεται να κηρυχθεί αναδασωτέα .

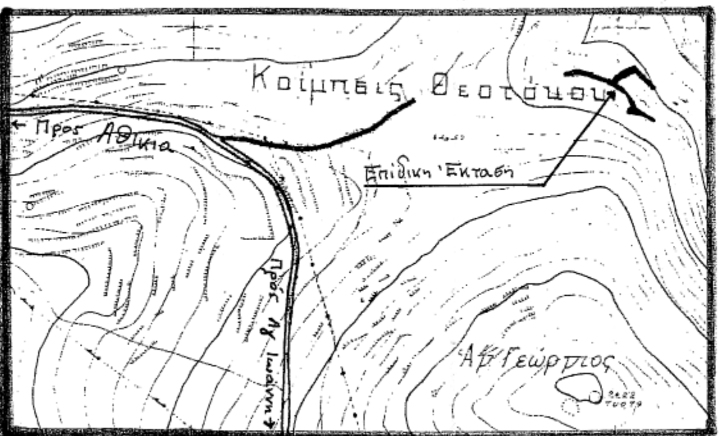

Απόσπασμα του χάρτη Γ.Υ.Σ. «Κόρινθος» κλίμακας 1/50.000 όπου εμφανίζεται η εν λόγω έκταση.

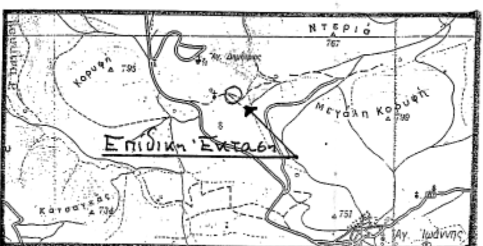

ΕΘΝΙΚΟ ΤΥΠΟΓΡΑΦΕΙΟ
Για τεχνικούς λόγους στο σχεδιάγραμμα έγινε σμίκρυνση κατά ποσοστό 57 %

Αριθμ. 2313 (2)

Κήρυξη έκτασης ως αναδασωτέας εμβαδού 17.168,00 τετρ. μέτρων, στη θέση «Καλογερολίμανο» στην περιφέρεια του Δ.Δ. Σοφικού του Δήμου Σολυγείας Νομού Κορινθίας, λόγω εκχέρσωσης.

Η ΓΕΝΙΚΗ ΓΡΑΜΜΑΤΕΑΣ ΠΕΡΙΦΕΡΕΙΑΣ ΠΕΛΟΠΟΝΝΗΣΟΥ

Έχοντας υπόψη:

1. Τις διατάξεις:

α) Του άρθρου 6 του ν. 2503/1997 «Διοίκηση, οργάνωση, στελέχωση της Περιφέρειας, ρύθμιση θεμάτων για την Τοπική Αυτοδιοίκηση και άλλες διατάξεις».

β) Του άρθρου 5 του ν. 3200/1955 «Περί διοικητικής αποκέντρωσης» όπως τροποποιήθηκε και συμπληρώθηκε με το ν.δ. 532/1970 και μεταγενέστερες διατάξεις.

γ) Της παρ. 1 του άρθρου 24 και της παρ. 3 του άρθρου 117 του Συντάγματος της χώρας μας.

δ) Του ν. 998/1979 «Περί προστασίας των δασών και των δασικών εν γένει εκτάσεων της χώρας» και συγκεκριμένα των άρθρων 38 και 41, σε συνδυασμό με το άρθρο 3 παρ. 1 και το άρθρο 4 παρ. 1ε, 2β και 2δ του ιδίου Νόμου, όπως τροποποιήθηκε από τον ν. 3208/2003 «Περί προστασίας των δασικών οικοσυστημάτων, κατάρτισης δασολογίου, ρύθμισης εμπραγμάτων δικαιωμάτων επί δασών και δασικών εν γένει εκτάσεων και άλλες διατάξεις».

2. Τις διαταγές του Υπουργείου Γεωργίας με αριθμ.: α) 160417/1180/8.7.1980, β) 182447/3049/24.8.1980.

3. Την υπ' αριθ. 838/2002 απόφαση του Ε΄ Τμήματος του Συμβουλίου της Επικρατείας που μας κοινοποιήθηκε με το υπ' αριθ. 105204/2793 έγγραφο του Υπουργείου Γεωργίας.

4. Την υπ' αριθμ. 4483/16.9.2005 πρόταση του Δασαρχείου Κορίνθου και τα στοιχεία που συνοδεύουν αυτή, η οποία έγινε σύμφωνα με την από 16.9.2005 Αναφορά - Βεβαίωση Παράβασης του Δασολόγου του προαναφερόμενου Δασαρχείου Ιωάννου Ηλιου, από όπου προκύπτει ότι η έκταση που αναφέρεται στο θέμα, αποτελούμενη από τέσσερα τμήματα (Α, Β, Γ & Δ) συνολικού εμβαδού 17.168,00 τετρ. μέτρων, εκχερσώθηκε παράνομα και χωρίς άδεια της αρμόδιας Δασικής Αρχής, ενώ πριν καλυπτόταν από χαρακτηριστικό δάσος Χαλεπίου Πεύκης με υπόροφο από αείφυλλα πλατύφυλλα με μέση συγκόμωση >65% και επιβάλλεται η κήρυξη της ως αναδασωτέας, αποφασίζουμε:

Κηρύσσουμε αναδασωτέα την Ιδιωτική δασική έκταση κατά την έννοια του ν. 998/1979 (άρθρο 3 παρ. 1 & άρθρο 4 παρ. 1ε, 2β και 2δ) όπως αυτός τροποποιήθηκε με τον ν. 3208/2003, η οποία βρίσκεται στη θέση «Καλογερολίμανο» στην περιφέρεια του Δ.Δ. Σοφικού του Δήμου Σολυγείας Νομού Κορινθίας και εκχερσώθηκε παράνομα χωρίς την άδεια της αρμόδιας Δασικής Αρχής, αποτελούμενη από τέσσερα τμήματα, το Α με εμβαδόν 2.207,5 τετρ. μέτρα, το Β με εμβαδόν 953,2 τετρ. μέτρα, το Γ με εμβαδόν 4.155,9 τετρ. μέτρα και το Δ με εμβαδόν 9.851,4 τετρ. μέτρα, (συνολικό εμβαδόν 17.168,00 τετρ. μέτρα), όπως αυτά αποτυπώνονται στο από 16/9/2005 συνημμένο Τοπογραφικό Διάγραμμα κλίμακας 1:5.000 και εντοπίζονται σε Ορθοφωτοχάρτη του Υπ. Γεωργίας με κλίμακα 1:5.000, με συντάκτη τον Δασολόγο του Δασαρχείου Κορίνθου Ιωάννη Ηλιου και τα στοιχεία αυτά θεωρήθηκαν από τον Δασάρχη Κορίνθου, με σκοπό την επανεγκατάσταση με φυσική ή τεχνητή αναγέννηση της δασικής βλάστησης που καταστράφηκε από την εκχέρσωση και αναλυτικά τα τμήματα αυτά συνορεύουν ως:

Τμήμα Α

ΒΟΡΕΙΑ: Με δάσος Χαλεπίου Πεύκης.

ΝΟΤΙΑ: Με μη δασικές εκτάσεις.

ΑΝΑΤΟΛΙΚΑ: Με μη δασικές εκτάσεις.

ΔΥΤΙΚΑ: Με δάσος Χαλεπίου Πεύκης.

Τμήμα Β

ΒΟΡΕΙΑ: Με δάσος Χαλεπίου Πεύκης.

ΝΟΤΙΑ: Με εκχερσωμένο δάσος Χαλεπίου Πεύκης.

ΑΝΑΤΟΛΙΚΑ: Με εκχερσωμένο δάσος Χαλεπίου Πεύκης.

ΔΥΤΙΚΑ: Με δάσος Χαλεπίου Πεύκης.

Τμήμα Γ

ΒΟΡΕΙΑ: Με δάσος Χαλεπίου Πεύκης και με εκχερσωμένο δάσος Χαλεπίου Πεύκης.

ΝΟΤΙΑ: Με μη δασικές εκτάσεις.

ΑΝΑΤΟΛΙΚΑ: Με μη δασικές εκτάσεις.

ΔΥΤΙΚΑ: Με δάσος Χαλεπίου Πεύκης.

Τμήμα Δ

ΒΟΡΕΙΑ: Με μη δασικές εκτάσεις.

ΝΟΤΙΑ: Με δάσος Χαλεπίου Πεύκης.

ΑΝΑΤΟΛΙΚΑ: Με αιγιαλό στον κόλπο «Καλογερολίμανο».

ΔΥΤΙΚΑ: Με δάσος Χαλεπίου Πεύκης.

Η απόφαση αυτή να δημοσιευθεί στην Εφημερίδα της Κυβερνήσεως.

Τρίπολη, 2 Νοεμβρίου 2005

Η Γενική Γραμματέα Περιφέρειας

ΑΓΓΕΛΑ ΑΒΟΥΡΗ

Ανήκει στο υπ' αριθ. 4483/ 16-9-05 έγγραφο του Δασαρχείου Κορίνθου

ΤΟΠΟΓΡΑΦΙΚΟ ΔΙΑΓΡΑΜΜΑ

Ανήκει στην αριθμ. 23131 2-11-05 .... της Δ/νσης Δασών Ν. Κορινθίας.

Β

Τμήμα Α Εμβαδού Ε=2207,5 τ.μ.

Τμήμα Β Εμβαδού Ε=955,2 τ.μ.

Τμήμα Γ Εμβαδού Ε=4155,9 τ.μ.

Τμήμα Δ Εμβαδού Ε=9851,4 τ.μ.

Τμήμα Α - Συντεταγμένες	
X= 423931.0	Y=4186118.0
X= 423921.1	Y=4186064.6
X= 423931.9	Y=4186062.2
X= 423938.1	Y=4186086.6
X= 423990.0	Y=4186121.6
X= 423990.1	Y=4186135.3
X= 423986.5	Y=4186141.8
X= 423984.1	Y=4186146.4

Τμήμα Β - Συντεταγμένες	
X= 424092.1	Y=4186209.6
X= 424092.1	Y=4186214.2
X= 424160.7	Y=4186227.4
X= 424162.2	Y=4186204.6

Τμήμα Γ - Συντεταγμένες	
X= 424070.4	Y=4186173.3
X= 424064.6	Y=4186182.6
X= 424092.1	Y=4186209.6
X= 424162.2	Y=4186204.6
X= 424160.7	Y=4186227.4
X= 424197.6	Y=4186231.4
X= 424227.9	Y=4186230.4
X= 424251.9	Y=4186231.6
X= 424252.6	Y=4186222.5
X= 424233.9	Y=4186223.7
X= 424213.0	Y=4186190.6
X= 424188.5	Y=4186187.2
X= 424171.5	Y=4186200.1
X= 424108.0	Y=4186203.7
X= 424114.1	Y=4186168.2

Τμήμα Δ - Συντεταγμένες	
X= 424371.6	Y=4186264.5
X= 424411.4	Y=4186201.5
X= 424441.8	Y=4186208.0
X= 424472.8	Y=4186224.8
X= 424498.8	Y=4186225.8
X= 424613.2	Y=4186276.3
X= 424595.9	Y=4186291.4
X= 424584.5	Y=4186295.5
X= 424559.9	Y=4186288.1
X= 424534.0	Y=4186286.1
X= 424525.4	Y=4186277.9
X= 424507.4	Y=4186273.8
X= 424480.0	Y=4186277.6
X= 424469.7	Y=4186268.0
X= 424437.9	Y=4186270.6
X= 424423.2	Y=4186259.1
X= 424404.7	Y=4186238.1
X= 424406.0	Y=4186270.6
X= 424393.2	Y=4186271.9
X= 424379.8	Y=4186269.3

Πρόσφατα Κατεστραμένο τμήμα (Β) δάσους Χαλεπίου Πεύκης

Τμήματα Δάσους (Α, Γ, και Δ) Χαλεπίου Πεύκης που εκχερσώθηκαν μερικώς η ολικώς παλαιότερα, μετά το 1960.

Κλίμακα 1/5000

Τρίπολη 2/11/	Κόρινθος 31/10/05	Κόρινθος 16/9/05	Κόρινθος 16/9/05
Η Τ.Γ.Π.Πελ/σου	Ο Δ/ντης Δασών	Ο Δασάρχης	Ο Συντάκτης
Αγγέλα Αβούρη	Μελέτης Ελευθέριος	Μελέτης Ελευθέριος	Ηλιού Ιωάννης
	Δασολόγος με Α' β.	Δασολόγος με Α' β.	Δασολόγος με Γ' β.

Ορθοφωτοχάρτης του Υπ. Γεωργ. Αν. & Τροφ. κλίμακας 1/5000 όπου εμφανίζονται οι εν λόγω εκτάσεις

Β

ΕΘΝΙΚΟ ΤΥΠΟΓΡΑΦΕΙΟ
Για τεχνικούς λόγους στο σχεδιάγραμμα έγινε σμίκρυνση κατά ποσοστό 55 %

Αριθμ.5363 (3)

Κήρυξη αναδασωτέας έκτασης στη θέση «Μετόχι Παζαριώτη Στράτα», Δημοτικού Διαμερίσματος Κασσανδρινού, του Δήμου Κασσάνδρας, Ν. Χαλκιδικής.

Ο ΓΕΝΙΚΟΣ ΓΡΑΜΜΑΤΕΑΣ ΠΕΡΙΦΕΡΕΙΑΣ
ΚΕΝΤΡΙΚΗΣ ΜΑΚΕΔΟΝΙΑΣ

Έχοντας υπόψη:

1. Τις διατάξεις των άρθρων 24 παρ. 1 και 117 παρ. 3 του Συντάγματος της χώρας.

2. Τις Διατάξεις του ν. 998/1979 «Περί Προστασίας Δασών κ.λ.π. και ειδικότερα.

I. Του άρθρου 41 παρ. 1

II. Του άρθρου 38

3. Τις Διαταγές του Υπουργείου Γεωργίας με αριθμ.:

I. 160417/1180/8.7.1970.

II. 182447/3049/24.9.1980

4. Την με αριθμό 2700/1.11.2005 Πρόταση του Δασαρχείου Κασσάνδρας.

5. Τις Διατάξεις του άρθρου 1 παρ. 2 του ν. 2503/1997 «Μεταβίβαση αρμοδιοτήτων στον Γενικό Γραμματέα Περιφέρειας».

6. Την με αριθμό 5631/11.8.2000 Απόφαση Γενικού Γραμματέα Περιφέρειας με θέμα «Κατανομή αρμοδιοτήτων στους προϊσταμένους των Δασικών Υπηρεσιών», αποφασίζουμε:

Κηρύσσουμε αναδασωτέα έκταση με στοιχεία Α, Β, Γ, Δ, Ε, Α, εμβαδού χιλίων πεντακοσίων σαράντα ένα, τετρ .μέτρων, (1541 τ.μ.), στη θέση «Μετόχι Παζαριώτη Στράτα», Δημοτικού Διαμερίσματος Κασσανδρινού, του Δήμου Κασσάνδρας, Ν. Χαλκιδικής, με σκοπό την προστασία και την αναδάσωση, με φυσική αναγέννηση της έκτασης που καταστράφηκε από πυρκαγιά.

Η έκταση με στοιχεία Α, Β, Γ, Δ, Ε, Α, εμβαδού 1541 τ.μ., συνορεύει:

Βόρεια: Με Δάσος.

Νότια: Με Δάσος.

Ανατολικά: Με Ιδιοκτησία.

Δυτικά: Με Δάσος.

Όπως φαίνεται στο συνημμένο διάγραμμα που αποτελεί αναπόσπαστο μέρος της απόφασης αυτής.

Η απόφαση αυτή να δημοσιευθεί στην Εφημερίδα της Κυβερνήσεως.


Πολύγυρος, 7 Νοεμβρίου 2005

Με εντολή Γενικού Γραμματέα Περιφέρειας
Ο Διευθυντής Δασών
ΕΛΕΥΘΕΡΙΟΣ ΠΙΤΣΟΚΟΣ

Τοπογραφικό διάγραμμα καείσας έκτασης που προτείνεται για κήρυξη αναδασωτέας Ε=1541τμ
Δ.Θ. Παζαριώτη Στράτα, Δ.Δ. Κασσανδρινού
κλίμακα 1:1000

ΣΗΜΕΙΑ	ΠΙΝΑΚΑΣ ΣΥΝΤΕΤΑΓΜΕΝΩΝ	
α/α	Χ	Ψ
Α	-1223. 17	-25509. 40
Β	-1171. 29	-25484. 67
Γ	-1160. 75	-25490. 35
Δ	-1157. 04	-25499. 94
Ε	-1199. 66	-25534. 12



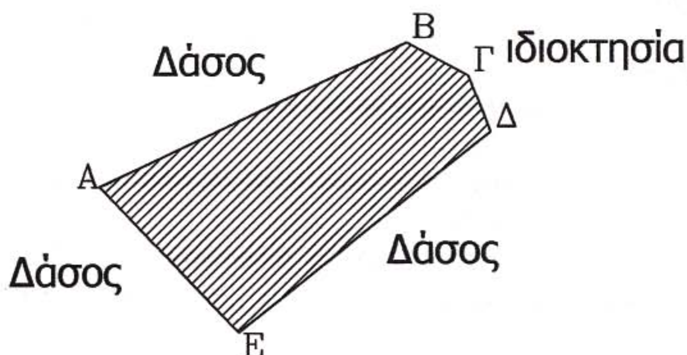

ΧΑΡΤΗΣ ΠΡΟΣΑΝΑΤΟΛΙΣΜΟΥ



ΕΘΝΙΚΟ ΤΥΠΟΓΡΑΦΕΙΟ
Για τεχνικούς λόγους στο σχεδιάγραμμα έγινε σμίκρυνση κατά ποσοστό 72 %

Κασσανδρεία, 14-10-2005
Η Συντάκτρια Δασολόγος

Μπαχαντουριάν Μαργαρίτα
Δασολόγος με Γ΄ βαθμό

ΕΛΕΓΧΘΗΚΕ
Ο Δασάρχης Κασσάνδρας



Απόστολος Μαρνάρης
Δασολόγος με Α΄ βαθμό

ΘΕΩΡΗΘΗΚΕ ΚΑΙ ΕΛΕΓΧΘΗΚΕ
Ο Δ/ντης Δασών

ΠΙΤΣΟΚΟΣ ΕΛΕΥΘΕΡΙΟΣ
Δασολόγος με Α΄ βαθμό

Αριθμ.οικ.5135 (4)

Έγκριση τροποποίησης εγκεκριμένου σχεδίου πόλεως Λεβιδίου - δημιουργία πεζοδρόμου εντός του Ο.Τ. 2.

Ο ΝΟΜΑΡΧΗΣ ΑΡΚΑΔΙΑΣ

Έχοντας υπόψη τις διατάξεις:

1) Του π.δ. 30/1996 του κώδικα Νομαρχιακής Αυτοδιοίκησης.

2) Του ν.δ. 17.7.1923 «Περί σχεδίων πόλεων - κωμών και συνοικισμών του κράτους» και ειδικότερα τα άρθρα 3 και 7 αυτού.

3) Τις διατάξεις των ν.1512/1985, 2218/1994 και 2240/1994.

4) Τον ν. 2831/2000 άρθρο 29 και άρθρο 9 παρ. 7 (Φ.Ε.Κ.140Α΄) «Τροποποίηση των διατάξεων του ν. 1577/1985 και άλλες πολεοδομικές διατάξεις».

5) Τις διατάξεις του ν. 1337/1983 όπως ισχύει σήμερα και των εκτελεστικών αυτού διαταγμάτων.

6) Το άρθρο 10 του ν. 3044/2002 (Φ.Ε.Κ. 197Α΄) «Μεταφορά του Συντελεστή δόμησης και άλλες πολεοδομικές ρυθμίσεις».

7) Τα από 24.2.1955 Β.Δ.(Φ.Ε.Κ. 55Α΄) και 9.12.1965 Β.Δ. (Φ.Ε.Κ. 43Δ΄/63) «περί σχεδίου πόλεως Λεβιδίου» όπως αυτά ισχύουν σήμερα.

8) Την υπ' αριθμ. 90/2005 απόφαση του Δ.Σ. Λεβιδίου σχετικά με την έγκριση της τροποποίησης.

9) Την από 10.6.2005 τοιχοκόλληση του Δημάρχου Λεβιδίου σχετικά με την έγκριση της πρότασης τροποποιήσεως του σχεδίου πόλεως η οποία δημοσιεύτηκε στις τοπικές εφημερίδες Καθημερινά Νέα και Αρκαδικές Ειδήσεις και στην Αθηναϊκή εφημερίδα Γενική Δημοπρασιών.

10) Την αρ. πρωτ. 4455/1.9.2005 βεβαίωση του Δημάρχου Λεβιδίου ότι ενστάσεις δεν υπήρξαν.

11) Τη σύμφωνη γνωμοδότηση του Συμβουλίου ΠΕΧΩΔΕ Ν. Αρκαδίας-Πρακτικό Νο 8/22.9.2005.

12) Το γεγονός ότι, η αριθ. 90/2005 απόφαση του Δημοτικού Συμβουλίου Λεβιδίου η προτεινόμενη τροποποίηση για την αναγνώριση ως δημοτικής οδού, την οδό που εφάπτεται των οικοπέδων του Τσιώλη Γ. Ευαγγέλου και του Γαλάνη Δ. Γεωργίου στο Ο.Τ. 2 είναι νόμιμη βάση της υπ'αρ. 40/24.1.2003 απόφαση του Πολυμελούς Πρωτοδικείου Τριπόλεως, όπως αναφέρονται σ' αυτή:

Αναφέρει κατά λέξη:

Κρίνεται νόμιμη η αίτηση του Τσιώλη Ευαγγέλου Γεωργ. Προτείνω, λοιπόν να αναγνωρισθεί ως δημοτική, η οδός που εφάπτεται των οικοπέδων του Τσιώλη Ευαγγέλου Γεω. και του Γαλάνη Γεωργίου Δημ. στο Ο.Τ.2 του Δήμου Λεβιδίου (Λεβίδι) βάσει της υπ'αρ. 40/24.1.2003 απόφαση του Πολυμελούς Πρωτοδικείου Τριπόλεως, αποφασίζουμε:

Την τροποποίηση εγκεκριμένου σχεδίου πόλεως Λεβιδίου για την αναγνώριση ως δημοτικής οδού, την οδό που εφάπτεται των οικοπέδων του Τσιώλη Γ. Ευαγγέλου και του Γαλάνη Δ. Γεωργίου στο Ο.Τ. 2 και τη δημιουργία αυτής πεζόδρομου πλάτους 4μ. σύμφωνα με το από Απρίλιο του 2005 τοπογραφικό διάγραμμα του Πολιτικού Μηχανικού Τεριακή Δημήτρη κλίμακας 1:500.


Από τις διατάξεις αυτής της Απόφασης δεν προκαλείται δαπάνη σε βάρος του Προϋπολογισμού του Δήμου Λεβιδίου.

Η παρούσα απόφαση ισχύει από της δημοσίευσης της στην Εφημερίδα της Κυβερνήσεως.

Η απόφαση αυτή να δημοσιευθεί στην Εφημερίδα της Κυβερνήσεως.

Τρίπολη, 3 Νοεμβρίου 2005

Ο Νομάρχης
ΔΗΜΗΤΡΙΟΣ ΚΩΝΣΤΑΝΤΟΠΟΥΛΟΣ

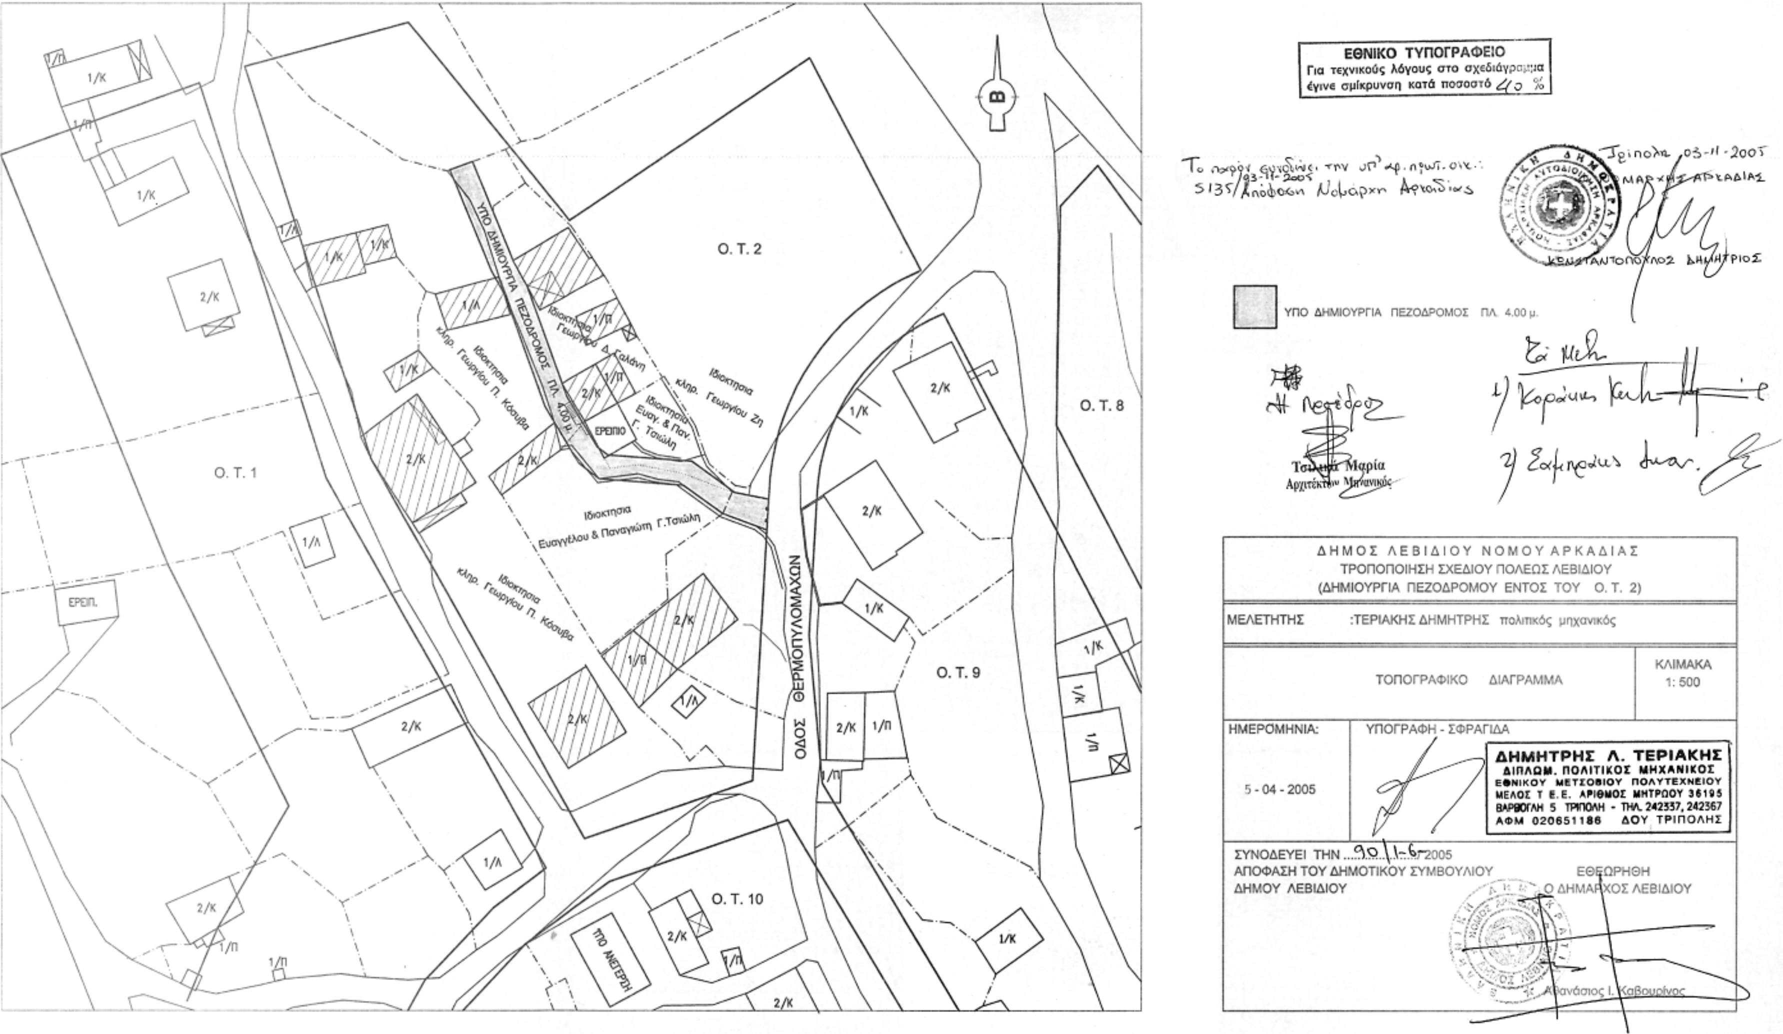
ΕΘΝΙΚΟ ΤΥΠΟΓΡΑΦΕΙΟ
Για τεχνικούς λόγους στο σχεδιάγραμμα έγινε σμίκρυνση κατά ποσοστό 40 %
ΥΠΟ ΔΗΜΙΟΥΡΓΙΑ ΠΕΖΟΔΡΟΜΟΣ ΠΛ. 4.00 μ.
ΔΗΜΟΣ ΛΕΒΙΔΙΟΥ ΝΟΜΟΥ ΑΡΚΑΔΙΑΣ
ΤΡΟΠΟΠΟΙΗΣΗ ΣΧΕΔΙΟΥ ΠΟΛΕΩΣ ΛΕΒΙΔΙΟΥ
(ΔΗΜΙΟΥΡΓΙΑ ΠΕΖΟΔΡΟΜΟΥ ΕΝΤΟΣ ΤΟΥ Ο. Τ. 2)
ΜΕΛΕΤΗΤΗΣ :ΤΕΡΙΑΚΗΣ ΔΗΜΗΤΡΗΣ πολιτικός μηχανικός
ΤΟΠΟΓΡΑΦΙΚΟ ΔΙΑΓΡΑΜΜΑ
ΚΛΙΜΑΚΑ 1: 500
ΗΜΕΡΟΜΗΝΙΑ: 5 - 04 - 2005
ΥΠΟΓΡΑΦΗ - ΣΦΡΑΓΙΔΑ
ΔΗΜΗΤΡΗΣ Λ. ΤΕΡΙΑΚΗΣ
ΔΙΠΛΩΜ. ΠΟΛΙΤΙΚΟΣ ΜΗΧΑΝΙΚΟΣ
ΕΘΝΙΚΟΥ ΜΕΤΣΟΒΙΟΥ ΠΟΛΥΤΕΧΝΕΙΟΥ
ΜΕΛΟΣ Τ.Ε.Ε. ΑΡΙΘΜΟΣ ΜΗΤΡΩΟΥ 36195
ΒΑΡΒΟΓΛΗ 5 ΤΡΙΠΟΛΗ - ΤΗΛ. 242337, 242367
ΑΦΜ 020651186 ΔΟΥ ΤΡΙΠΟΛΗΣ
ΣΥΝΟΔΕΥΕΙ ΤΗΝ 90/1-6-2005
ΑΠΟΦΑΣΗ ΤΟΥ ΔΗΜΟΤΙΚΟΥ ΣΥΜΒΟΥΛΙΟΥ ΔΗΜΟΥ ΛΕΒΙΔΙΟΥ
ΕΘΕΩΡΗΘΗ
Ο ΔΗΜΑΡΧΟΣ ΛΕΒΙΔΙΟΥ
Αθανάσιος Ι. Καβουρίνος
Τσώλη Μαρία
Αρχιτέκτων Μηχανικός
Ο. Τ. 1
Ο. Τ. 2
Ο. Τ. 8
Ο. Τ. 9
Ο. Τ. 10
ΟΔΟΣ ΘΕΡΜΟΠΥΛΟΜΑΧΩΝ
ΥΠΟ ΔΗΜΙΟΥΡΓΙΑ ΠΕΖΟΔΡΟΜΟΣ ΠΛ. 4.00 μ.
Ιδιοκτησία κληρ. Γεωργίου Ζη
Ιδιοκτησία Γεωργίου Δ. Γαλάνη
Ιδιοκτησία Ευαγ. & Παν. Γ. Τσώλη
Ιδιοκτησία κληρ. Γεωργίου Π. Κόσυβα
Ιδιοκτησία Ευαγγέλου & Παναγιώτη Γ. Τσώλη
ΕΡΕΙΠΙΟ
ΕΡΕΙΠ.
ΥΠΟ ΑΝΕΓΕΡΣΗ
Β